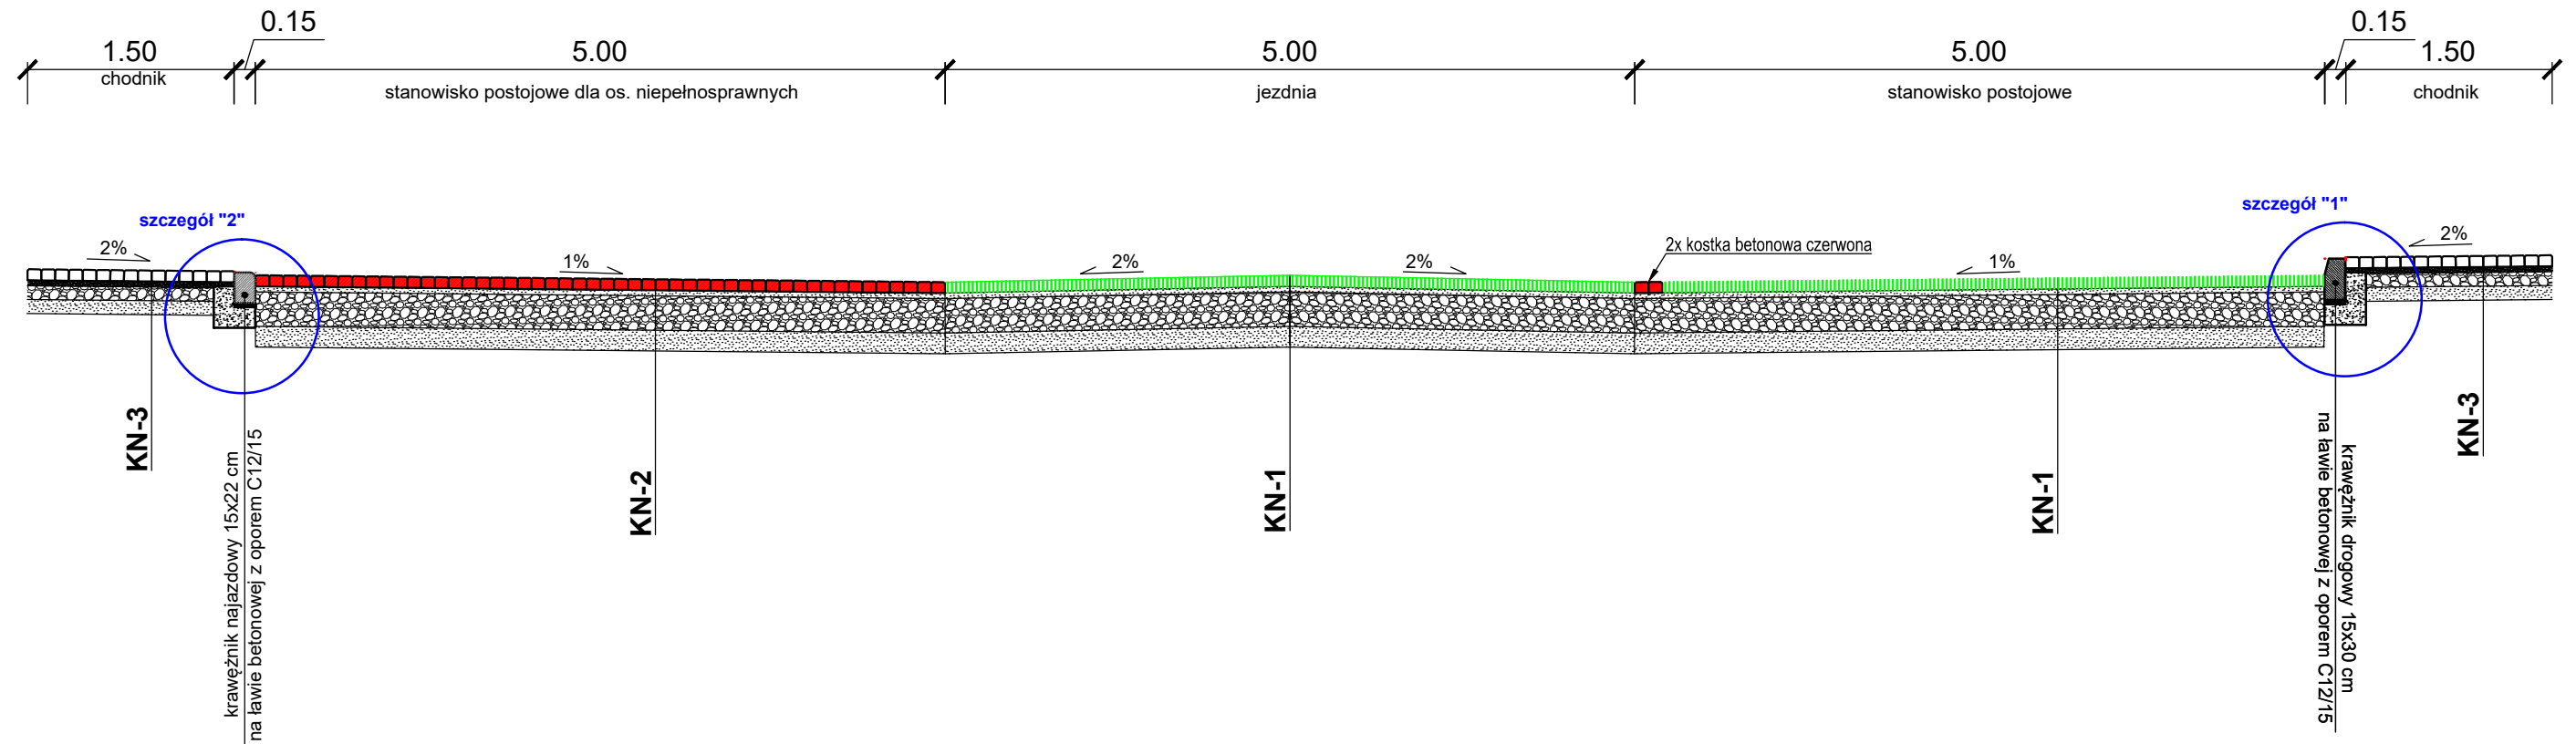


Przekrój A-A

**KONSTRUKCJA NAWIERZCHNI KN-1**

nawierzchnia z płyt ażurowych 60x40x8 cm	8 cm
podsypka piaskowa	4 cm
podbudowa zasadnicza z mieszanki kruszyw frakcji 0/31.5 mm	25 cm
warstwa mrozochronna z kruszywa o $k \geq 8$ m/d	15 cm
razem	52 cm

KONSTRUKCJA NAWIERZCHNI KN-2

kostka betonowa czerwona	8 cm
podsypka cementowo - piaskowa	4 cm
podbudowa zasadnicza z mieszanki kruszyw frakcji 0/31.5 mm	25 cm
warstwa mrozochronna z kruszywa o $k \geq 8$ m/d	15 cm
razem	52 cm

KONSTRUKCJA NAWIERZCHNI KN-3

kostka betonowa szara	8 cm
podsypka cementowo - piaskowa	4 cm
podbudowa zasadnicza z mieszanki kruszyw frakcji 0/31.5 mm	10 cm
warstwa odcinająca z piasku średniego	10 cm
razem	32 cm

Do projektowania wykorzystano programy:

AutoCAD 2008 PL CD F/S: licencja nr 347-39750146 GstarCAD 2017: lic. 8401-E007-0000-0100-FF50-BBD0-0000-0300
 AutoCAD 2009 PL DVD: licencja nr 349-90657175 GstarCAD 2018: lic. A601-E207-0000-0100-2736-80BC-0000-0300
 AutoCAD 2010 SLM/PL: licencja nr 352-91842571 GA Znaki: licencja nr F1021-11-2016

INWESTOR



**BYDGOSKA SPÓŁDZIELNIA
MIESZKANIOWA**
ul. Grunwaldzka 12
85-236 Bydgoszcz

BIURO PROJEKTOWE



WALCZAK-PROJEKT
Pracownia Projektowo-Konsultingowa
Adres pracowni: ul. Gnieźnieńska 1E, 88-400 Żnin
Siedziba firmy: ul. Świerkowa 5, 88-400 Żnin
tel. 728 988 495, tel. 600 411 970

Projekt

**Budowa parkingu na terenie nieruchomości
przy ul. Czackiego 2**

Treść rysunku	Przekroje normalne			skala: 1:50
Stanowisko	Imię i nazwisko	Uprawnienia	Podpis	data: 14.12.2018
Projektant	inż. Mariusz Walczak	KUP/0048/POOD/06		
Asystent Projektanta	mgr inż. Dorota Płoska	-----		nr rysunku: 2.0
Asystent Projektanta	mgr inż. Norbert Grycza	-----		
Sprawdził	inż. Stanisław Olech	75/69		