


## Szczegół "1"

projektowany krawężnik drogowy  
15x30x100  
stanowisko postojowe-chodnik

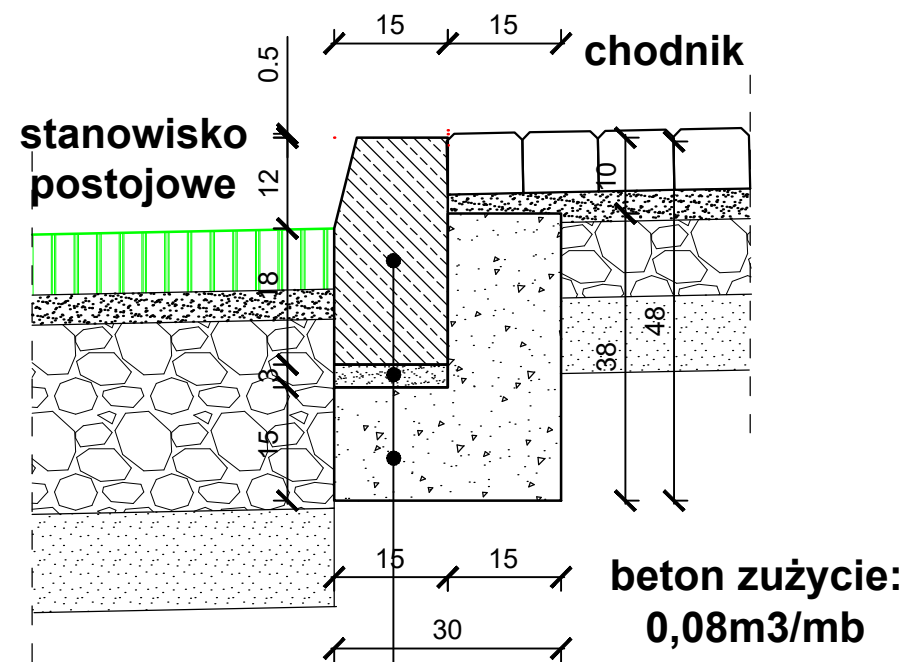


krawężnik drogowy 15x30x100
podsyпка c-p 1:4 gr. 3cm
ława betonowa beton C 12/15

## Szczegół "2"

projektowany krawężnik drogowy  
najazdowy  
15x22x100  
chodnik-stanowisko postojowe  
dla os. niepełnosprawnych

Załącznik nr 22 do Specyfikacji

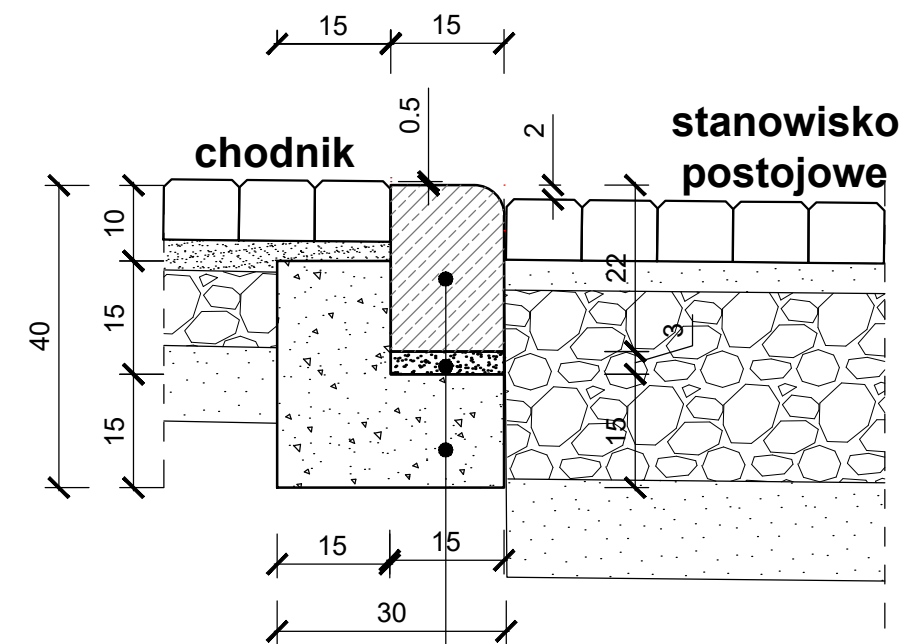

krawężnik najazdowy 15x22x100
podsyпка c-p 1:4 gr. 3cm
ława betonowa beton C 12/15

Do projektowania wykorzystano programy:

AutoCAD 2008 PL CD F/S: licencja nr 347-39750146 GstarCAD 2017: lic. 8401-E007-0000-0100-FF50-BBD0-0000-0300  
AutoCAD 2009 PL DVD: licencja nr 349-90657175 GstarCAD 2018: lic. A601-E207-0000-0100-2736-80BC-0000-0300  
AutoCAD 2010 SLM/PL: licencja nr 352-91842571 GA Znaki: licencja nr F1021-11-2016

 <b>INWESTOR</b> BYDGOSKA SPÓŁDZIELNIA MIESZKANIOWA ul. Grunwaldzka 12 85-236 Bydgoszcz	 <b>BIURO PROJEKTOWE</b> WALCZAK-PROJEKT Pracownia Projektowo-Konsultingowa Adres pracowni: ul. Gnieźnieńska 1E, 88-400 Żnin Siedziba firmy: ul. Świerkowa 5, 88-400 Żnin tel. 728 988 495, tel. 600 411 970
---	---

Projekt	<b>Budowa parkingu na terenie nieruchomości przy ul. Czackiego 2</b>			
Treść rysunku	<b>Szczegóły konstrukcyjne</b>			skala: 1:10
Stanowisko	Imię i nazwisko	Uprawnienia	Podpis	data: 14.12.2018
Projektant	inż. Mariusz Walczak	KUP/0048/POOD/06		
Asystent Projektanta	mgr inż. Dorota Płoska	-----		nr rysunku: <b>3.0</b>
Asystent Projektanta	mgr inż. Norbert Grycza	-----		
Sprawdził	inż. Stanisław Olech	75/69		